
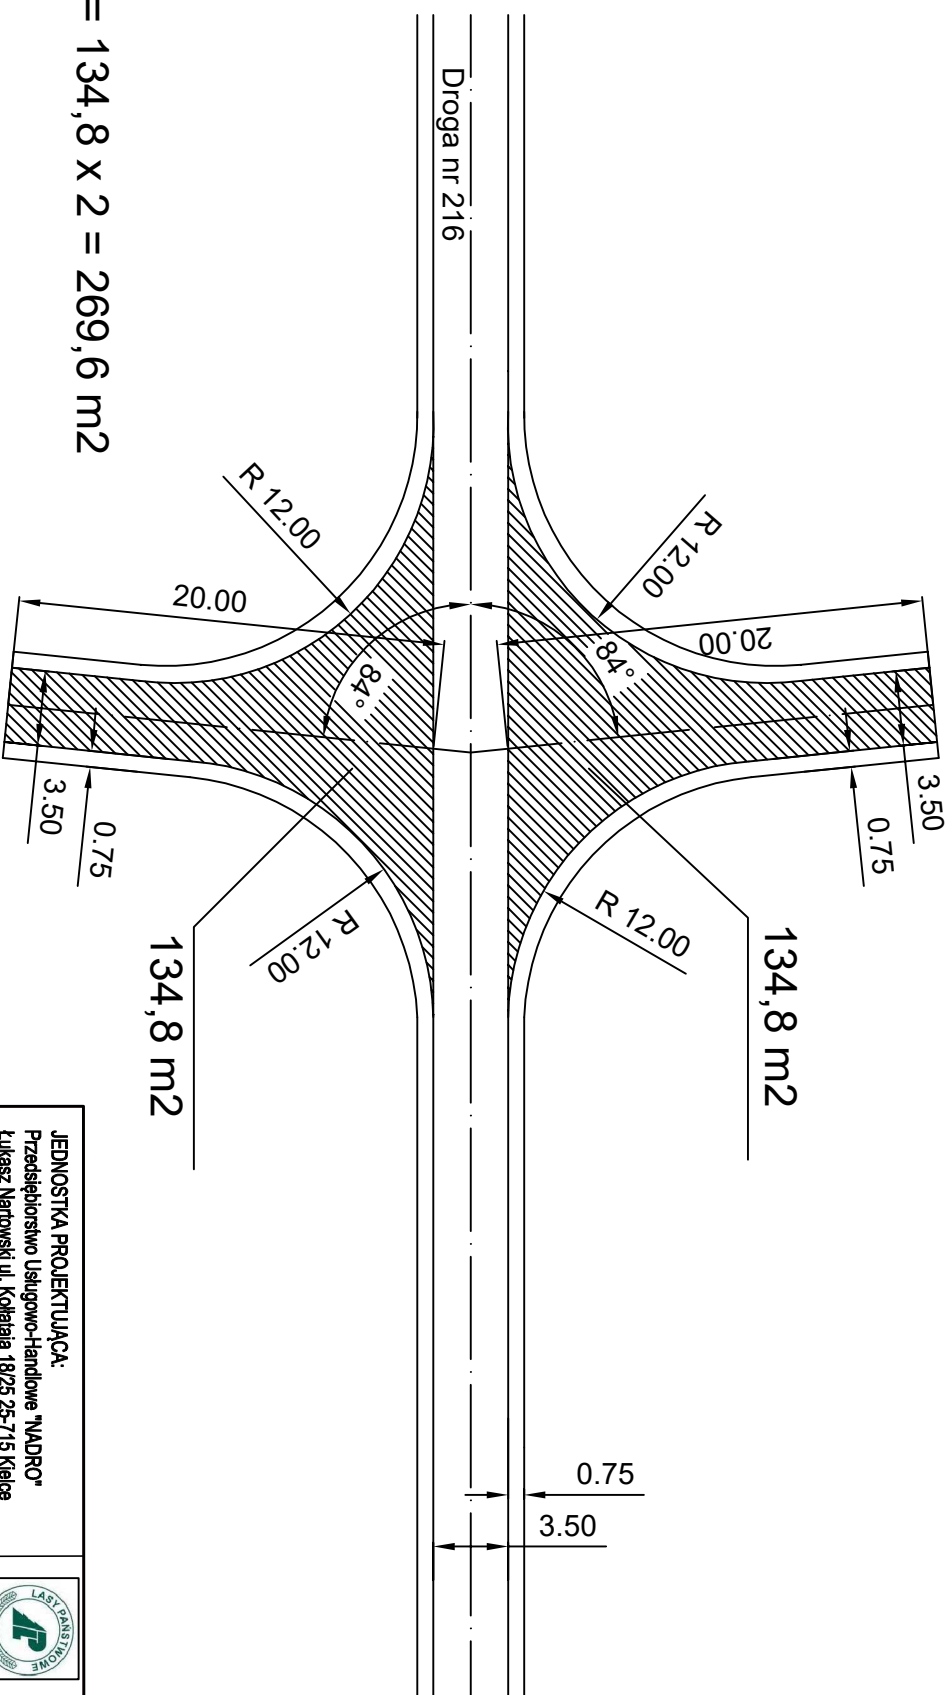


# Zjazd Z-10 w km 2+612

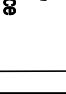

$$F = 134,8 \times 2 = 269,6 \text{ m}^2$$

<b>JEDNOSTKA PROJEKTUJĄCA:</b> Przedsiębiorstwo Usługowo-Handlowe "NADRO" Łukasz Narowski ul. Kołłątaja 18/25-25-715 Kielce				<b>INWESTOR:</b> PGL Lasy Państwowe Nadleśnictwo Koniecpol ul. Różana 11 42-230 Koniecpol	
<b>OBJEKT:</b> Remont dróg leśnych - dojazd pożarowy nr 216 i 218 w Leśnictwie Melchów					
<b>PRZEDMIOT RYSUNKU:</b> Schemat zjazd podkowyjny w km 2+612					
<b>STANOWISKO</b>	<b>IMIĘ I NAZWISKO</b>		<b>DATA</b>	<b>PODPIS</b>	
<b>Projektant:</b>	mgr inż. Łukasz Narowski	SWK/0098/PBD/19	VIII - 2022		
<b>Branża - drogowa</b>	<b>ROK OPR. 2022</b>	<b>SKALA</b>		<b>RYŚ. NR 4.19</b>	